


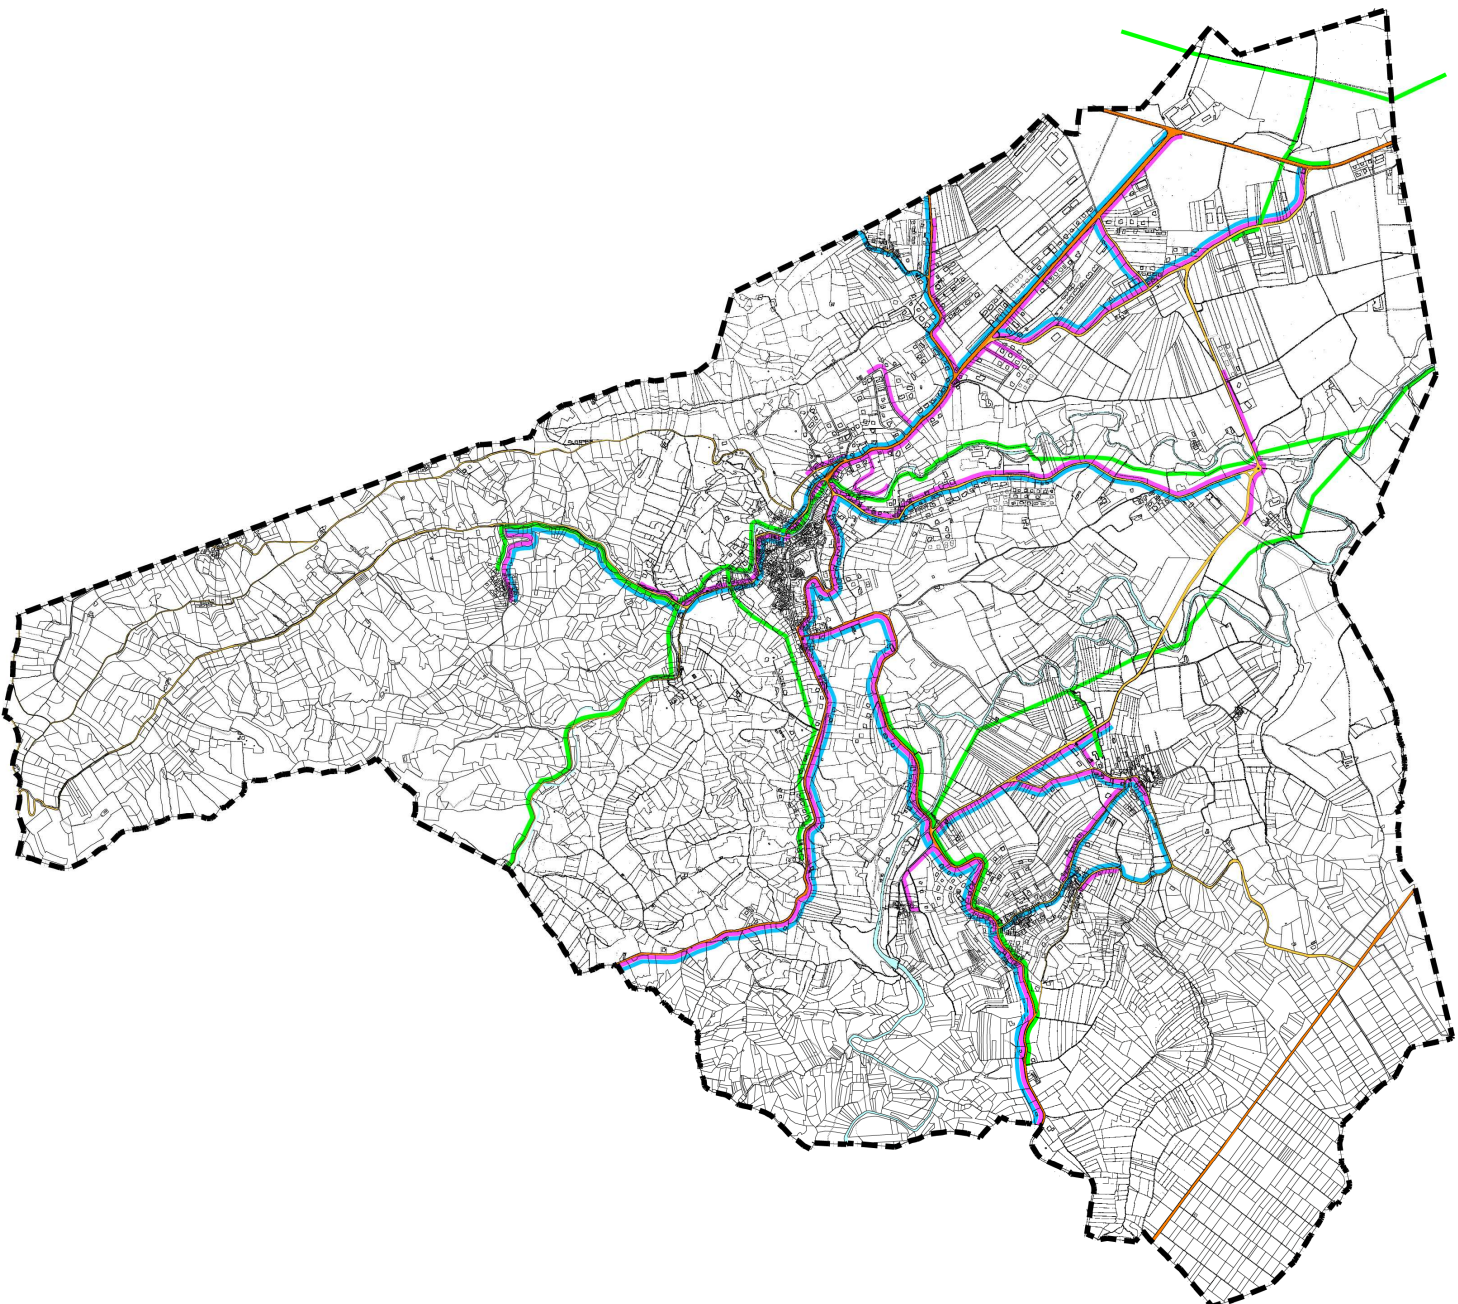

LEGENDA

- Confine comunale - Catastale
- INFRASTRUTTURE DI RETE**
- Strade Provinciali
- Strade Comunali
- Acquedotto
- Fognature
- Illuminazione pubblica



REGIONE PIEMONTE
PROVINCIA DI ALESSANDRIA
COMUNE DI CASTELLETO D'ORBA



P.R.G.C.

P.R.G.C. approvato con D.G.R. n°11-1231 del 16-02-2004
VARIANTE art. 17 - 7° comma D.C. n°28 del 29-06-2006
VARIANTE art. 17 - 7° comma D.C. n°28 del 30-09-2007
VARIANTE STRUTTURALE
(ai sensi L. R. n°12007)
progetto definitivo
approvato con D.C. n° del 30-11-2019

a. Urbanizzazione primaria

Il Sindaco
dott. FEDERICO FORNARO

Il Segretario Comunale
dott. RICCARDO AUSTIA

scala 1:10000
seguimento carteggio 2011

Progettista architetto Angelo Passano