


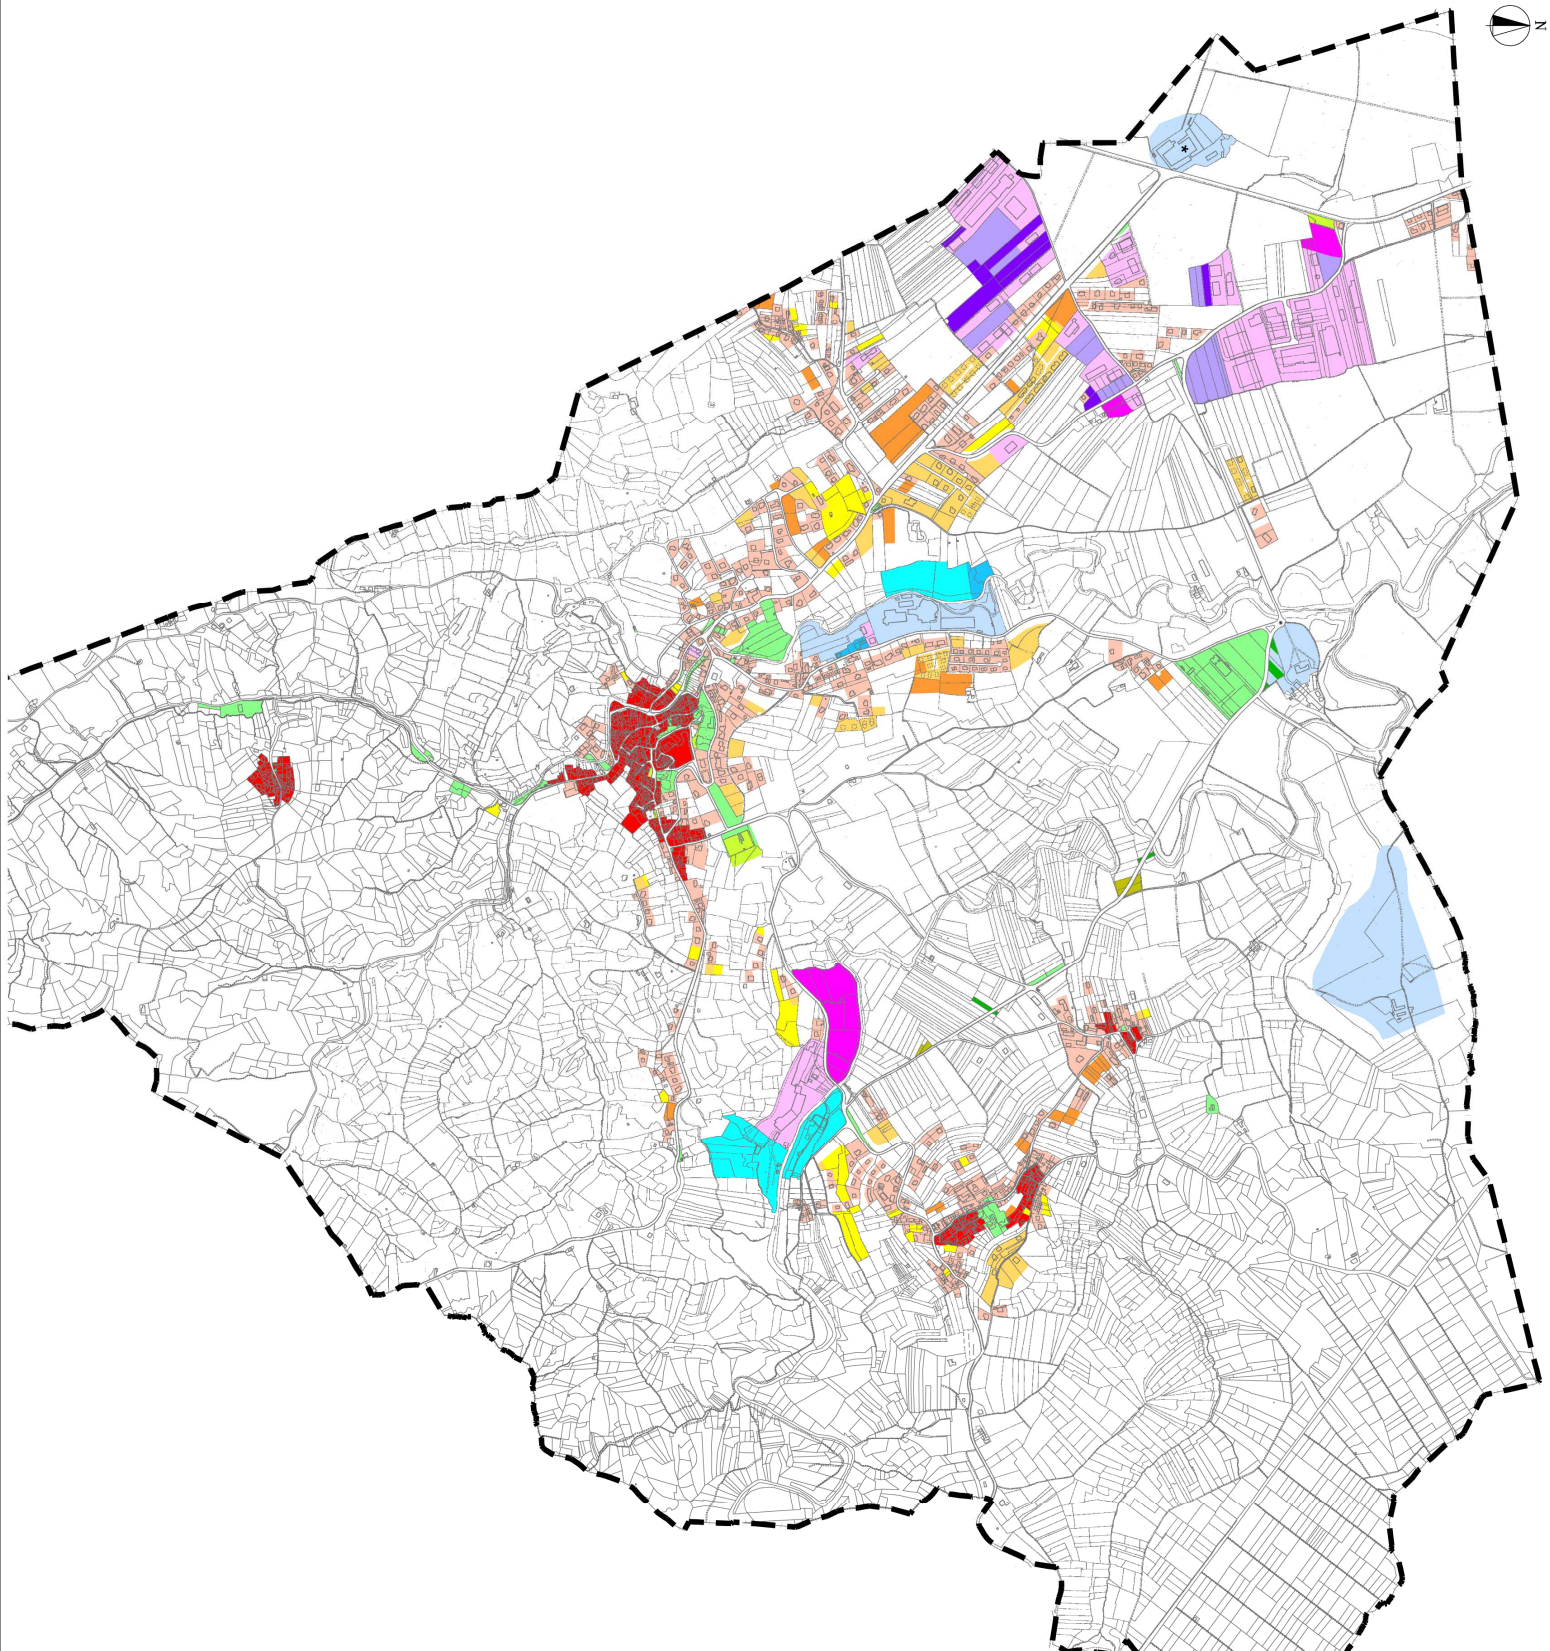

LEGENDA

— Confine comunale — Catastale

Centro Storico

AREE RESIDENZIALI

Aree edificate

Aree confermate non attuate

Aree di completamento

Aree stitoliche

AREE PRODUTTIVE

Aree edificate

Aree confermate non attuate

Aree di completamento

Aree stitoliche

AREE TURISTICO-RICETTIVE

Aree edificate

Aree confermate non attuate

Aree di completamento

Aree stitoliche

SPAZI PUBBLICI

Aree esistenti

Aree non attuate / rilevate


Aree inserite

Aree stitoliche

I simboli preceduti da asterisco (*) non compaiono in questa tavola



REGIONE PIEMONTE
PROVINCIA DI ALESSANDRIA
COMUNE DI CASTELLETO D'ORBA

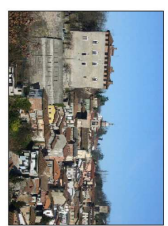

P.R.G.C.

P.R.G.C. approvato con D.G.R. n°11-11231 del 16-02-2004
VARIANTE art. 17 - 7° comma D.C.C. n°28 del 29-08-2006
VARIANTE art. 17 - 7° comma D.C.C. n°26 del 30-09-2007
VARIANTE STRUTTURALE
(ai sensi L. R. n°12007)

progetto definitivo
approvato con D.C.C. n° del 30-11-2013

b. Variazioni d'uso

Il Sindaco
dott. FEDERICO FORNARO

Il Segretario Comunale
dott. NICCARDO AUSTIA

scala 1:7500
approvamento cartografico 2011

Progettista architetto Angelo Pastarino