


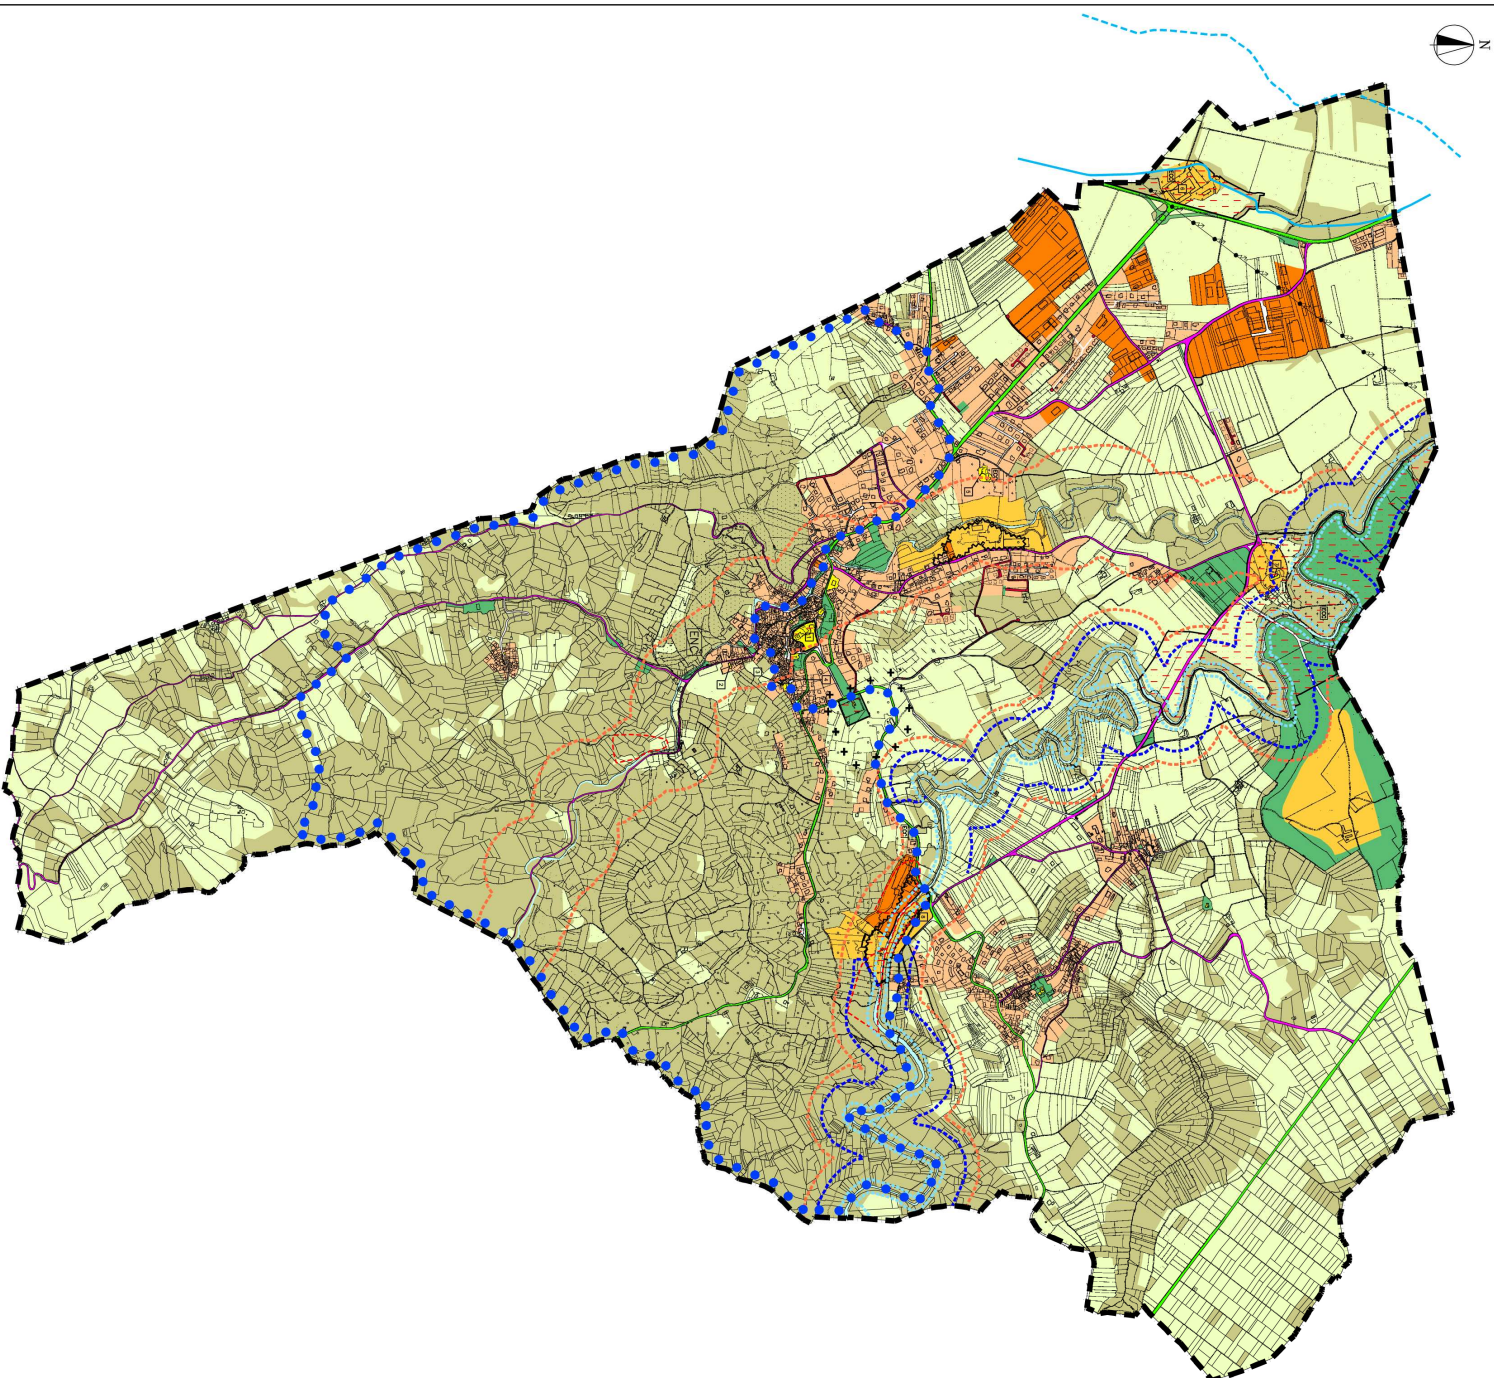

LEGENDA

Confine comunale – Catastale

ASSETTO INSEDIATIVO

- Aree residenziali in genere: centri abitati, aree di completamento e di espansione
- Aree per attività turistico-ricettive
- Aree per attività produttive
- Aree pubbliche e di interesse generale

INFRASTRUTTURE DI RETE

- Strada Provinciale
- Strada Comunale
- Elettrodotto

VINCOLI ED AREE MEDICABILI

- Beni vincolati ai sensi art. 10 D.lgs n. 42/2004
- Beni soggetti ai disposti art. 24 L.R. 56/77
- Vincolo idrogeologico ai sensi dell'art. 1 della L. n. 3267/1923
- Corse d'acqua e relative fasce di rispetto
- Fasce fluviali del torrente Orba: limite tra la fascia B e C, limite esterno fascia C
- Delimitazione delle zone di rispetto dei cimiteri
- Aree di protezione assoluta e di salvaguardia delle sorgenti
- Elementi del costruito caratterizzanti il paesaggio (P.P.P.)
- Elementi naturali caratterizzanti il paesaggio (P.P.P.)
- Beni vincolati ai sensi art. 136 D.lgs n. 42/2004
- Vincolo ai sensi del D.M. 1 agosto 1985 (Golastrini)
- Aree o rischio archeologico
- Aree boscate
- Aree agricole di salvaguardia ambientale
- Aree agricole



REGIONE PIEMONTE
PROVINCIA DI ALESSANDRIA
COMUNE DI CASTELLETO D'ORBA



P.R.G.C.

P.R.G.C. approvato con D.G.R. n°11-1231 del 16-02-2004
VARIANTE art. 17 - 7° comma D.C. n°28 del 29-06-2006
VARIANTE art. 17 - 7° comma D.C. n°28 del 30-09-2007
VARIANTE STRUTTURALE
(ai sensi L. R. n°12007)

progetto definitivo
approvato con D.C. n° del 30-11-2019

2. DESTINAZIONE D'USO DEL SUOLO
Planimetria Generale

Il Sindaco
dott. FEDERICO FORNARO

Il Segretario Comunale
dott. RICCARDO AUSTIA

scala 1:10000
aggiornamento cartografico 2011

Progettista architetto Angelo Passarino