


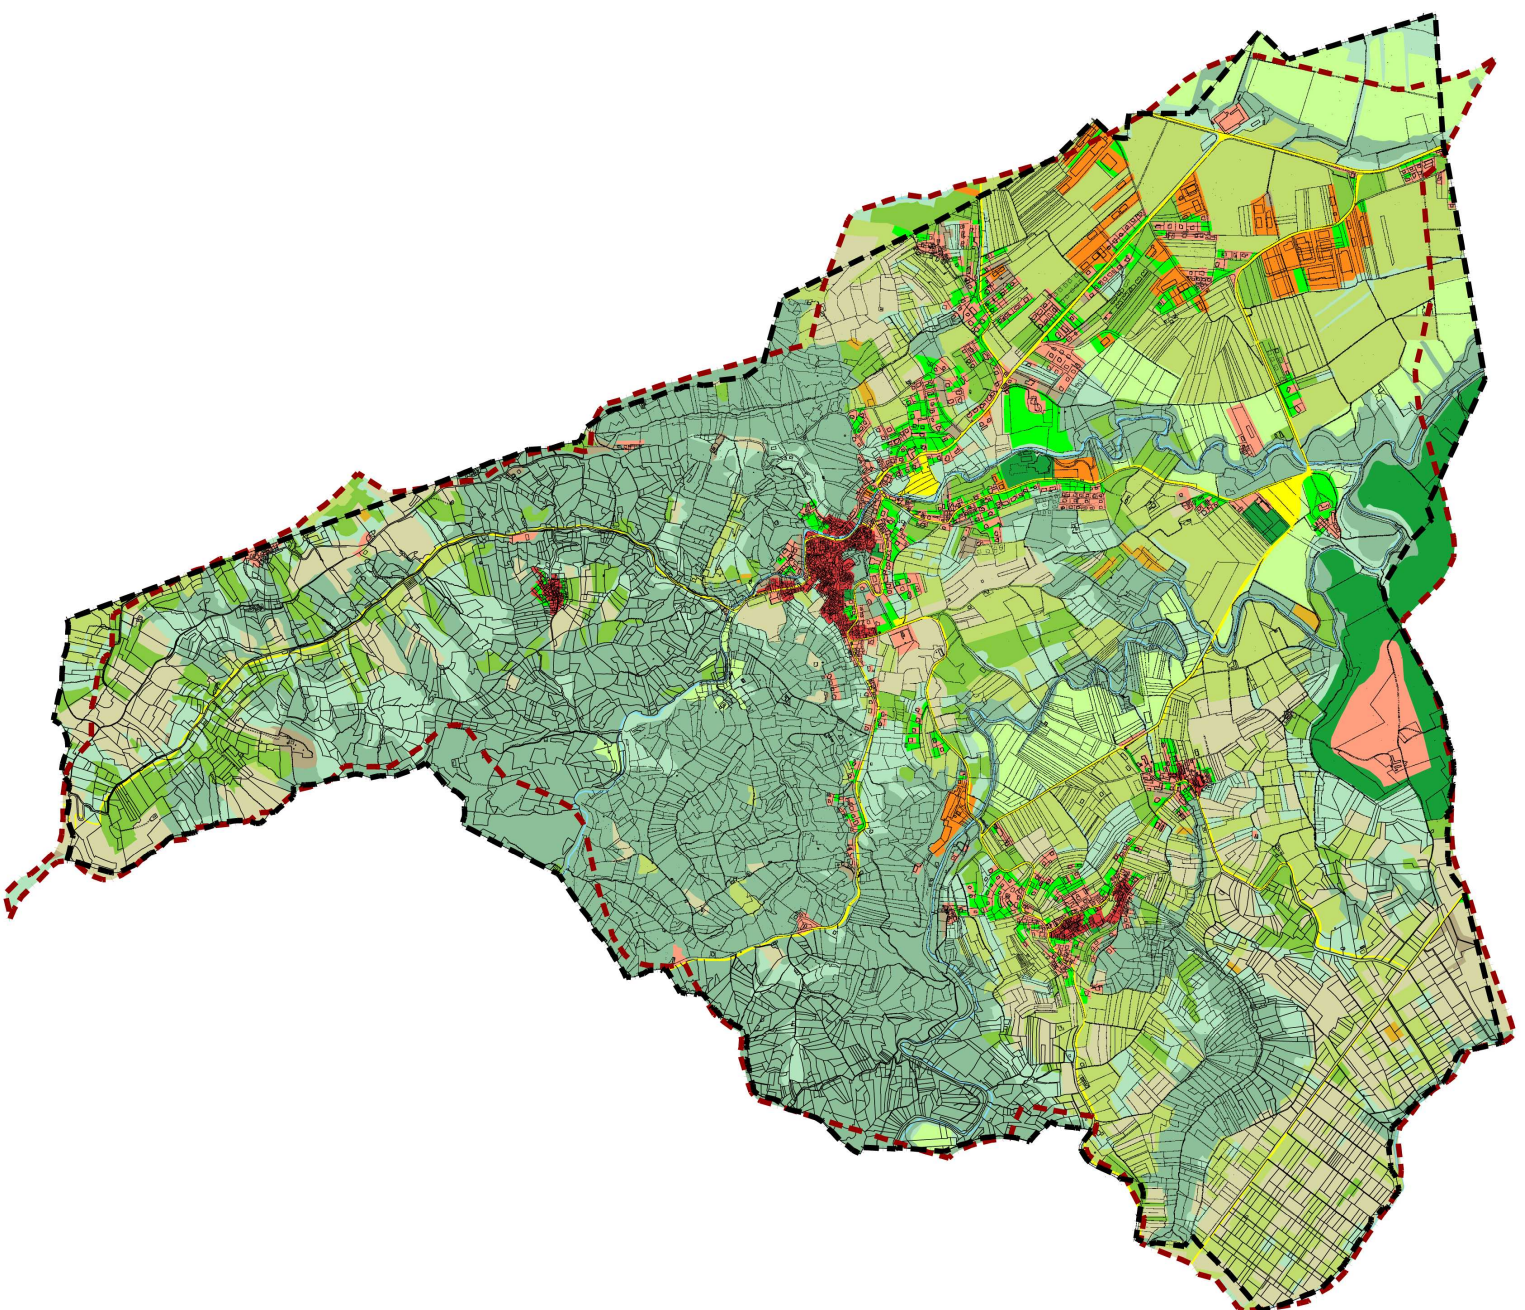

#### LEGENDA

- Confine comunale - Catastale
- Confine comunale - C.T.R.

#### CLASSI DI USO DEL SUOLO

##### 1. SUPERFICI ARTIFICIALI

- 1.1.1. Zone residenziali a tessuto continuo
- 1.1.2. Zone residenziali a tessuto discontinuo e rodo
- 1.2.1. Aree industriali, commerciali e dei servizi pubblici e privati
- 1.2.2. Reti stradali, ferroviarie e infrastrutture tecniche

- 1.4.1. Aree verdi urbane
- 1.4.2. Aree ricreative e sportive

- 2. SUPERFICI AGRICOLE OMOGENEE ED ETETROGENE

- 2.1.1. Seminativi in aree irrigue
- 2.1.2. Seminativi in aree non irrigue
- 2.2.1. Vigneti
- 2.2.2. Frutteti
- 2.3.1. Prati stabili
- 2.4.2. Sistemi colturali e particolari complessi

- 3. TERRITORI BOSCATI E AMBIENTI SEMI-NATURALI

- 3.1.1. Boschi di latifoglie
- 3.2.4. Aree a vegetazione boschiva ed arbustiva in evoluzione

- 4. ZONE UMIDE

- 4.1. Zone umide interne



REGIONE PIEMONTE  
PROVINCIA DI ALESSANDRIA  
COMUNE DI CASTELLETO D'ORBA



# P.R.G.C.

P.R.G.C. approvato con D.G.R. n°11-17231 del 16-02-2004  
VARIANTE art. 17 - 7° comma D.C.C. n°28 del 29-08-2006  
VARIANTE art. 17 - 7° comma D.C.C. n°28 del 30-09-2007  
**VARIANTE STRUTTURALE**  
(ai sensi L. R. n°12007)

**progetto definitivo**  
approvato con D.C.C. n° del 30-11-2013

## 5. CARTA DELLA COPERTURA DEL SUOLO

Il Sindaco  
dott. FEDERICO FORNARO

Il Segretario Comunale  
dott. RICCARDO AUSTIA

scala 1:10000  
aggiornamento cartografico 2011

Progettista architetto Angelo Passano