


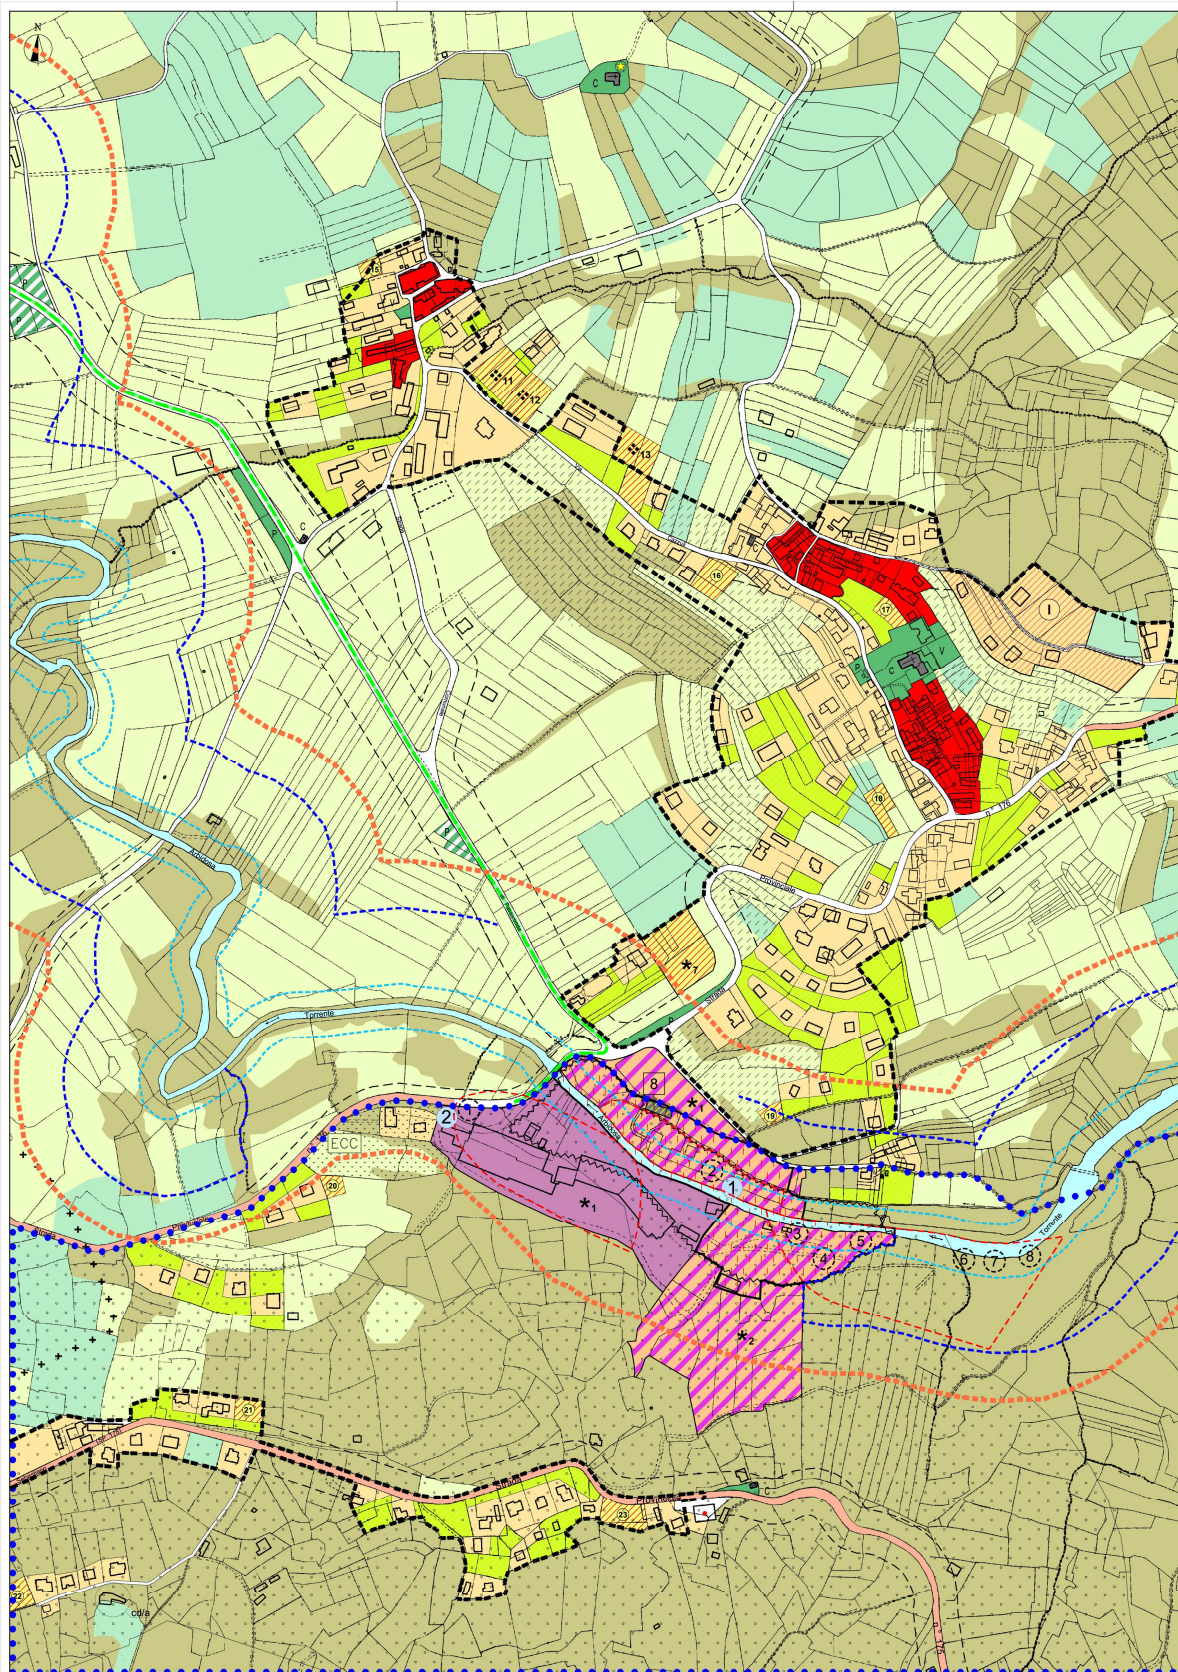

LEGENDA

Confine comunale
Delimitazione del centro abitato ai sensi dell'art. 1 della L. n. 3267/1923

VINCI E FASCE DI RISPETTO

- Beni vincolati ai sensi art. 10 D.Lgs. n. 42/2004
- Beni soggetti ai disposti art. 24 L.R. n. 56/77
- Beni vincolati ai sensi art. 136 D.Lgs. n. 42/2004
- Vincolo ai sensi del D.M. 1 agosto 1985 (Golassini)
- Elementi del costruito caratterizzanti il paesaggio (PTP)
- Elementi naturali caratterizzanti il paesaggio (PTP)
- Aree di protezione assoluta e di salvaguardia delle sorgenti
- Vincolo idrogeologico ai sensi dell'art. 1 della L. n. 3267/1923
- Fascia di rispetto relativa alla classe geologica IIIa
- Fascia di rispetto art. 29 L.R. n. 56/77 e s.m. e i.
- Vincolo art. 142, c. 1° punto c. D.Lgs. n. 42/2004
- Limita fascia fluviale C del torrente Orba (P.S.F.F.)
- Fascia di rispetto S.P. Novi L. - Ovada
- Nastri ed incroci stradali e relative fasce di rispetto
- Delimitazione delle zone di rispetto dei cimiteri
- Elettrodotto media tensione e relative fasce di rispetto
- Aree a rischio archeologico
- Aree a verde privato
- Viabilità in progetto
- Ingressi urbani (PPR)
- Delimitazione addensamento A1
- Individuazione di ambiti soggetti al PEDO
- Delimitazione di ambiti ad attuazione convenzionata
- Percorsi panoramici (PTP)
- Architetture e manufatti oggetto di tutela visiva
- Platee ciclabili
- Sorgenti/pozzi
- Fonti

AREE PREVALENTEMENTE RESIDENZIALI

- A Aree residenziali di interesse storico
- B Aree residenziali edificate
- Ba Aree residenziali in fase di realizzazione
- C Aree residenziali inedificate di completamento
- Ca Aree residenziali inedificate di nuovo impianto

AREE PUBBLICHE E DI INTERESSE GENERALE

- SP Aree pubbliche per l'istruzione
- SPa Aree pubbliche per attrezzature di interesse comune
- SPa Aree pubbliche per spazi a parco, gioco e sport
- SPa Aree pubbliche per parcheggi
- Aree per impianti distribuzione carburante

AREE EDIFICI PER IMPIANTI E/O SERVIZI TECNICI

AREE PER ATTIVITA' PRODUTTIVE

- D Aree ed edifici che si confermano
- Da Aree industriali ed artigianali di completamento
- Da Aree per attività specialistiche che si confermano

AREE PER ATTIVITA' TURISTICHE

- T Aree per insediamenti turistico-ludico-ricreativo
- Tb Aree per insediamenti turistico-ricreativo-forti
- Tb Aree per insediamenti turistico-ricreativo-residenziale in fase di realizzazione
- Tb Aree per insediamenti turistico-ricreativo-residenziale di nuovo impianto
- Aree a Golf


AREE PER ATTIVITA' AGRICOLE

- E Aree agricole specializzate
- Ea Aree seminativo o grido
- Ea Aree agricole
- Ea Aree agricole di salvaguardia ambientale

I simboli preceduti da asterisco (*) non compaiono in questo tavolo



REGIONE PIEMONTE
PROVINCIA DI ALESSANDRIA
COMUNE DI CASTELLETTO D'ORBA

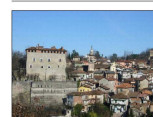

P.R.G.C.

P.R.G.C. approvato con D.G.R. n°11-1231 del 16-02-2004
VARIANTE art. 17 - 7° comma D.C.C. n°28 del 29-08-2006
VARIANTE art. 17 - 7° comma D.C.C. n°28 del 30-09-2007

VARIANTE STRUTTURALE
(ai sensi L. R. n°1/2007)

progetto definitivo
approvato con D.C.C. n° dal 30-11-2013

3.c DESTINAZIONE D'USO DEL SUOLO
Planimetria Crebini, Cazzuli, Passaronda e fonti Feja

Il Sindaco
dot. FEDERICO FORNARO

Il Segretario Comunale
dot. RICCARDO AUSTA

scala 1:2000
regolamento cartografico 2011

Progettista architetto Angelo Pestarino